



Распределительное устройство низкого напряжения для МТП-250 кВА РЧНН

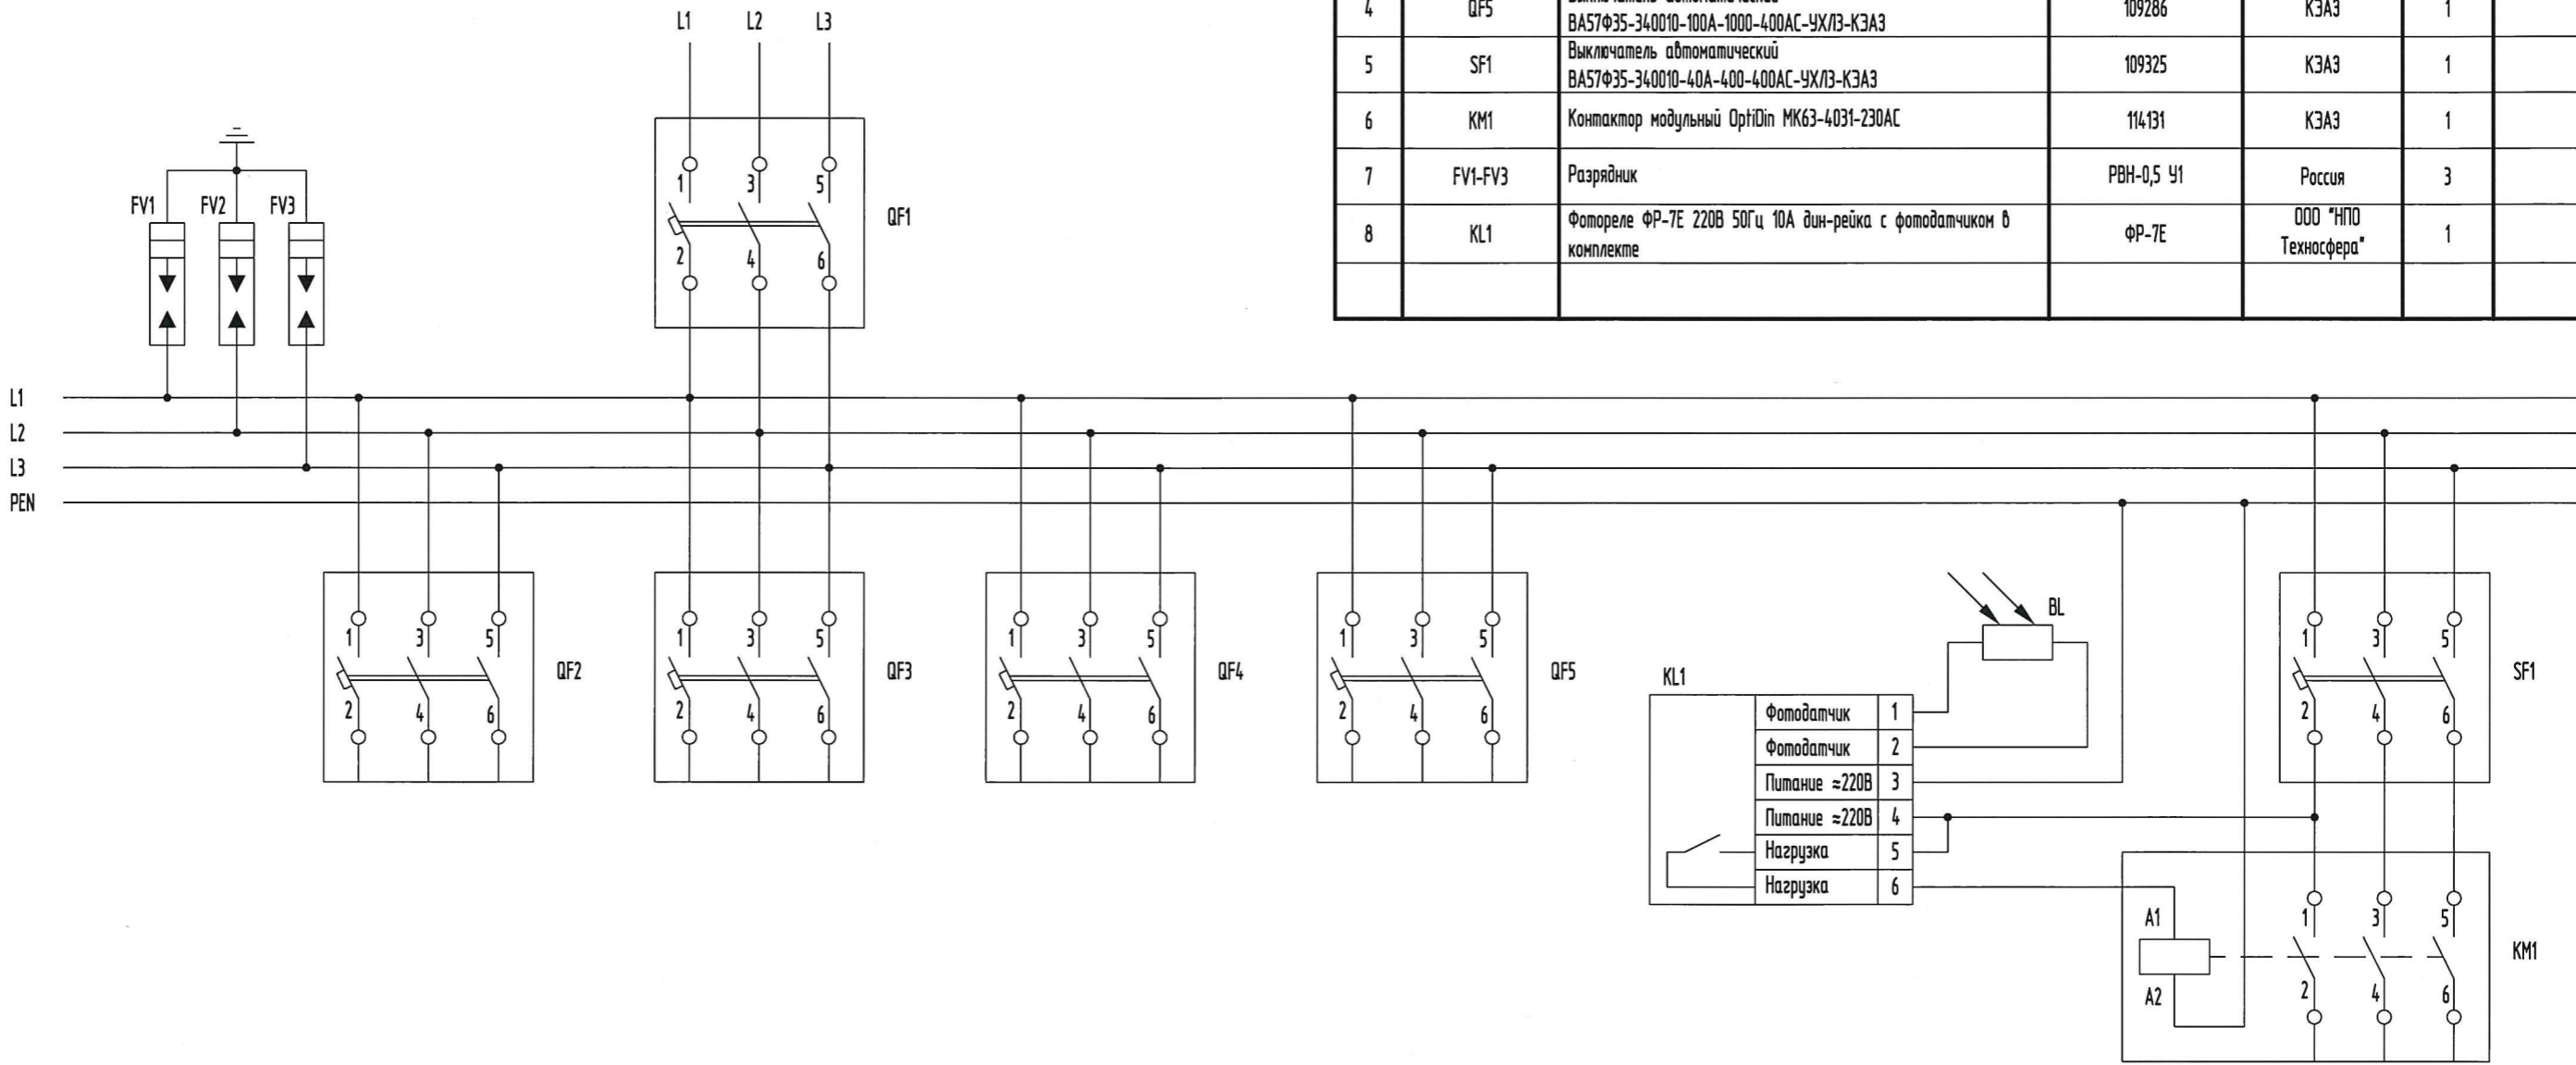

Поз.	Обозначение	Наименование	Тип, марка	Завод-изготовитель	Кол-во	Примечание
1	QF1	Выключатель автоматический ВА57-39-330010-630А-5000-690АС-УХЛ3-КЭАЗ	109852	КЭАЗ	1	
2	QF2	Выключатель автоматический ВА57Ф35-340010-250А-2500-400АС-УХЛ3-КЭАЗ	109319	КЭАЗ	1	
3	QF3, QF4	Выключатель автоматический ВА57Ф35-340010-160А-1600-400АС-УХЛ3-КЭАЗ	109307	КЭАЗ	2	
4	QF5	Выключатель автоматический ВА57Ф35-340010-100А-1000-400АС-УХЛ3-КЭАЗ	109286	КЭАЗ	1	
5	SF1	Выключатель автоматический ВА57Ф35-340010-40А-400-400АС-УХЛ3-КЭАЗ	109325	КЭАЗ	1	
6	KM1	Контактор модульный OptiDin МК63-4031-230АС	114131	КЭАЗ	1	
7	FV1-FV3	Разрядник	РВН-0,5 У1	Россия	3	
8	KL1	Фотореле ФР-7Е 220В 50Гц 10А дин-рейка с фотодатчиком в комплекте	ФР-7Е	ООО "НПО Техносфера"	1	

Взам. инв. №	
Подп. и дата	
Инв. № подл.	

УТЛ.34.334.34.011.33					
Изм.	Кол. уч.	Лист	№ док.	Подп.	Дата
Разраб.		Никонов			02.17
Проб.		Бурнатов			02.17
Т. контр.					
Н. контр.		Бурнатов			02.17
Утв.		Воронов			02.17
Распределительное устройство низкого напряжения для МТП-250 кВА РЧНН. Схема электрическая принципиальная.					
Стадия	Лист	Листов			
ЭД	1	1			
 ООО "Уралэнерготел"					